

ΕΦΗΜΕΡΙΣ ΤΗΣ ΚΥΒΕΡΝΗΣΕΩΣ

ΤΗΣ ΕΛΛΗΝΙΚΗΣ ΔΗΜΟΚΡΑΤΙΑΣ

ΤΕΥΧΟΣ ΤΕΤΑΡΤΟ — Αρ. Φύλλου 74

5 Φεβρουαρίου 1993

ΠΕΡΙΕΧΟΜΕΝΑ

ΑΠΑΛΛΟΤΡΙΩΣΕΙΣ

ΑΝΑΚΟΙΝΩΣΕΙΣ

ΠΟΛΕΟΔΟΜΙΑ

ΑΠΟΦΑΣΕΙΣ

ΑΠΑΛΛΟΤΡΙΩΣΕΙΣ

ΑΝΑΚΟΙΝΩΣΕΙΣ

Αριθ. Γ1/Φ.53122/21 (1)

Ειδοποίηση για παρακατάθεση οριστικής αποζημίωσης ιδιοκτητών έκτασης που βρίσκεται στην περιοχή Αγίου Αρτεμίου του Δήμου Αθηναίων που απαλλοτριώθηκε υπέρ και με δαπάνη του Ο.Σ.Κ. με σκοπό την ανέγερση διδακτηρίου του 90ου και 123ου Δημοτικών Σχολείων Αθηνών.

ΟΡΓΑΝΙΣΜΟΣ ΣΧΟΛΙΚΩΝ ΚΤΙΡΙΩΝ

Το Νομικό Πρόσωπο Δημοσίου Δικαίου με την επωνυμία «ΟΡΓΑΝΙΣΜΟΣ ΣΧΟΛΙΚΩΝ ΚΤΙΡΙΩΝ», που εδρεύει στην Αθήνα και επί της οδού Φαβιέρου 30, ειδοποιεί ότι σύμφωνα με την 1036096/1815/0010/19.5.89 (ΦΕΚ 336/Δ/1.6.89) κοινή απόφαση των Υπουργών Παιδείας - Θρησκευμάτων και Οικονομικών, για την κήρυξη αναγκαστικής απαλλοτρίωσης, υπέρ και με δαπάνη του Ο.Σ.Κ. έκτασης εμβαδού σύμφωνα με το οριστικό διάγραμμα του κτηματογράφου 2908 μ² που βρίσκεται στον Άγιο Αρτέμιο του Δήμου Αθηναίων και μεταξύ των οδών Αναξάρχου, Βαθυκλέους Αμβ. Πλυτά και Ιλιάδος και προορίζεται για την ανέγερση διδακτηρίου του 90ου και 123ου Δημ. Σχολ. Αθηνών κατέθεσε στο Ταμείο Παρακαταθηκών και Δανείων υπέρ των διακαιούχων ιδιοκτητών την οριστική αποζημίωση που καθορίσθηκε σύμφωνα με την 3975/16.4.92 απόφαση του Εφετείου Αθηνών και εκδόθηκε το 1700/14.12.92 γραμμάτιο σύστασης παρακαταθήκης για ποσό 11.895.960 δραχμών.

Η ανακοίνωση αυτή να δημοσιευθεί στην Εφημερίδα της Κυβερνήσεως.

Αθήνα, 4 Ιανουαρίου 1993

Η Αντιπρόεδρος Δ.Σ.
ΔΙΟΝΥΣΙΑ ΠΑΠΑΪΩΑΝΝΟΥ

Αριθ. Γ1/Φ.54675/22 (2)

Ειδοποίηση για παρακατάθεση οριστικής αποζημίωσης ιδιοκτητών έκτασης που βρίσκεται στην περιοχή του Δήμου Περιστερίου και που απαλλοτριώθηκε υπέρ και με δαπάνη του Ο.Σ.Κ. με σκοπό την ανέγερση διδακτηρίου του 19ου Ν/Γ Περιστερίου.

ΟΡΓΑΝΙΣΜΟΣ ΣΧΟΛΙΚΩΝ ΚΤΙΡΙΩΝ

Το Νομικό Πρόσωπο Δημοσίου Δικαίου με την επωνυμία «ΟΡΓΑΝΙΣΜΟΣ ΣΧΟΛΙΚΩΝ ΚΤΙΡΙΩΝ», που εδρεύει στην Αθήνα και επί της οδού Φαβιέρου 30, ειδοποιεί ότι σύμφωνα με την 1069095/5773/0010/20.11.90 (ΦΕΚ 683/Δ/1990) κοινή απόφαση των Υπουργών Παιδείας - Θρησκευμάτων και Οικονομικών, για την κήρυξη αναγκαστικής απαλλοτρίωσης, υπέρ και με δαπάνη του Ο.Σ.Κ. έκτασης εμβαδού 1697 μ² (και σύμφωνα με το οριστικό διάγραμμα του κτηματογράφου 1665,81 μ², που βρίσκεται στην περιοχή του Δήμου Περιστερίου επί της οδού Ανατολής (τμήμα του 1009) και προορίζεται για την ανέγερση διδακτηρίου του 19ου Ν/Γ Περιστερίου κατέθεσε στο Ταμείο Παρακαταθηκών και Δανείων υπέρ των δικαιούχων ιδιοκτητών την οριστική αποζημίωση που καθορίσθηκε σύμφωνα με την 5443/23.9.92 Απόφαση του Εφετείου Αθηνών και εκδόθηκε το 1704/14.12.92 γραμμάτιο σύστασης παρακαταθήκης για ποσό 23.539.500 δρχ.

Αθήνα, 4 Ιανουαρίου 1993

Η Αντιπρόεδρος Δ.Σ.
ΔΙΟΝΥΣΙΑ ΠΑΠΑΪΩΑΝΝΟΥ

ΠΟΛΕΟΔΟΜΙΑ

ΑΠΟΦΑΣΕΙΣ

Αριθ. 4299 (3)

Τροποποίηση ρυμοτομικού σχεδίου πόλεως στο Ο.Τ. 83, στην οδό Γούναρη στο Άργος Ν. Αργολίδας.

Η ΝΟΜΑΡΧΗΣ ΑΡΓΟΛΙΔΑΣ

Έχοντας υπόψη:

1. Τις διατάξεις του από 17.7.1923 Ν. Δ/τος, περί σχεδίων πόλεων και κωμών του Κράτους και ειδικώτερα τα άρθρα 3 και 70 αυτού.

2. Τις διατάξεις του Ν. 3200/55, περί Διοικητικής Αποκέντρωσης, όπως τροποποιήθηκαν και συμπληρώθηκαν μεταγενέστερα και ισχύουν σήμερα.

3. Τις διατάξεις του Α.Ν. 314/68, όπως τροποποιήθηκαν και συμπληρώθηκαν με το Ν.Δ. 1018/71 και με την παρ. 3 του άρθρου 34 του Ν. 1577/85.

4. Το Π.Δ. 25/9.5.89 (ΦΕΚ 264Δ) που εντάσσει στο σχέδιο πόλεως Άργους την περιοχή και καθορίζει τους όρους δόμησης αυτής.

5. Την αρ. 62616/2657/18.9.85 (ΦΕΚ 702Β) κοινή Απόφαση των Υπ. Εσωτερικών, Δημοσίας Τάξεως και Υ.ΠΕ.-ΧΩ.Δ.Ε., με την οποία μεταβιβάζεται στον Νομάρχη η αρμοδιότητα Τροποποιήσεων του εγκεκριμένου σχεδίου και καθορισμού όρων και περιορισμών δόμησης.

6. Τις διατάξεις του Ν. 1558/85, Κυβέρνηση και Κυβερνητικά Όργανα, όπως συμπληρώθηκε με το Ν. 2081/92 και ειδικώτερα το άρθρο 29Α αυτού.

7. ΤΗν από 28.5.91 αίτηση της Ζωής Αργυροπούλου που ζητά την τροποποίηση.

8. Τις αρ. 411/91 και 34/92 Αποφάσεις του Δ.Σ. Άργους.

9. ΤΗν αρ. 35/8/3/14.12.92 σύμφωνη γνώμη του Σ.Χ.Ο.Π. Ν. Αργολίδας, αποφασίζουμε:

Άρθρο 1ο

Εγκρίνουμε την τροποποίηση του Ο.Τ. 83, οδός Γούναρη, στο Άργος, όπως αυτή φαίνεται στο συν/νο τοπογραφικό διάγραμμα, θεωρημένο από τον Προϊστάμενο του ΤΠ-ΠΕ Ν. Αργολίδας, συνοδεύει την παρούσα Απόφαση και αποτελεί αναπόσπαστο τμήμα αυτής.

Άρθρο 2ο

Από τις διατάξεις αυτής της Απόφασης δεν προκαλείται δαπάνη σε βάρος του κρατικού προϋπολογισμού.

Άρθρο 3ο

Η ισχύς της παρούσας αρχίζει από τη δημοσίευσή της στην Εφημερίδα της Κυβερνήσεως.

Η παρούσα να δημοσιευθεί στην Εφημερίδα της Κυβερνήσεως.

Ναύπλιο, 5 Ιανουαρίου 1993

Η Νομάρχης

ΑΛ. ΒΑΚΑΛΟΓΛΟΥ

Απόσπασμα σχεδίου πόλεως Άργους

ΣΥΜΒΟΥΛΙΟ ΠΕ.ΧΩ.ΔΕ. Ν. ΑΡΓΟΛ.

Ο.Τ. 89

ΟΔΟΣ ΓΟΥΝΑΡΗ

Ο.Τ. 91α

Ο.Τ. 83

Ο.Τ. 91β

ΟΔΟΣ ΣΕΓΦΑΦΟΥ

ΟΔΟΣ ΚΑΡΑΓΙΑΝΝΗ

Ο.Τ. 91

Ο.Τ. 92

Υπόμνημα

Το απόσπασμα αυτό παρουσιάζει την πραγματικά διαμορφωμένη κατάσταση στην περιοχή της τροποποίησης.

———— : προτεινόμενη

———— : υφιστάμενη

- - - - : καταργούμενη

ΓΕΩΡΓΙΟΣ ΑΝ. ΠΛΑΤΗΣ
ΔΙΠΛΩΜΑΤ. ΠΟΛΙΤΙΚΟΣ ΜΗΧΑΝΙΚΟΣ
ΠΟΛΥΤΕΧΝΕΙΟΥ
ΜΕΛΟΣ Τ.Ε.Ε.
ΝΙΚΗΤΑΡΑ 13 ΑΡΓΟΣ ΤΗΛΕΦ. 2614

Αριθ. 23898/848/92 (4)

Τροποποίηση ρυμοτομικού σχεδίου Κοινότητος Γλυκών Νερών Περιοχής «Φούρεζι» στο Ο.Τ. 192.

Ο ΝΟΜΑΡΧΗΣ ΑΝΑΤΟΛΙΚΗΣ ΑΤΤΙΚΗΣ

Έχοντας υπόψη:

1. Τις διατάξεις του από 17.7.1923 Ν.Δ. «περί σχεδίων πόλεων και κωμών του Κράτους», όπως τροποποιήθηκε και συμπληρώθηκε μεταγενέστερα.

2. Τις διατάξεις του Ν. 3200/55, «περί Διοικητικής Αποκεντρώσεως», όπως τροποποιήθηκαν και συμπληρώθηκαν μεταγενέστερα με το Ν.Δ. 532/70.

3. Τις διατάξεις του Α.Ν. 314/68, όπως τροποποιήθηκαν και συμπληρώθηκαν με το Ν.Δ. 1018/71.

4. Τις διατάξεις του Π.Δ. 183 ΦΕΚ 7ο Α/86 «περί εγκρίσεως τροποποιήσεων σχεδίων πόλεων».

5. Τις διατάξεις του άρθρου 29Α του Ν. 1558/85 όπως προστέθηκε με το άρθρο 27 του Ν. 2081/1992 (ΦΕΚ 54Α) και το γεγονός ότι από τις διατάξεις αυτού του Δ/τος δεν προκαλείται δαπάνη εις βάρους του Κρατικού προϋπολογισμού.

6. Τις υπ' αρ. 118/91 και 40/92 αποφάσεις του Κοιν. Συμβουλίου.

7. Την αρ. πρωτ. 6006/29.5.91 (ΥΠΕΧΩΔΕ) αίτηση των Εκπαιδευτηρίων «Ο ΠΛΑΤΩΝ».

8. Τα πρακτικά 2 και 1 του Σ.Χ.Ο.Π. της 22.4.92 και 26.11.92.

Εγκρίνουμε την τροποποίηση του ρυμοτομικού σχεδίου Γλυκών Νερών στο Ο.Τ. 192 για 1) επέκταση δύο πεζοδρόμων και διαχωρισμό του Ο.Τ. 192 σε 192, 192Α και 192Β και 2) Έγκριση περιγράμματος στο υφιστάμενο κτίριο όπως απεικονίζεται στο συνημμένο τοπογραφικό διάγραμμα.

Η απόφαση αυτή να δημοσιευθεί στην Εφημερίδα της Κυβερνήσεως.

Αγία Παρασκευή, 15 Ιανουαρίου 1993


Ο Νομάρχης

Ε. ΧΑΡΑΛΑΜΠΙΔΗΣ

ΕΛΛΗΝΙΚΗ ΔΗΜΟΚΡΑΤΙΑ
ΝΟΜΑΡΧΙΑ ΑΝΑΤ. ΑΤΤΙΚΗΣ
Δ/ΝΣΗ ΠΟΛΕΟΔΟΜΙΑΣ
ΤΜΗΜΑ Α' ΤΡΟΠΟΠΟΙΗΣΕΩΝ


ΚΛΙΜΑΞ 1:1000

Τροποποίηση ρυμοτομικού σχεδίου Γλυκών Νερών στο Ο.Τ. 192 νιά 1) επέκταση δύο πεζοδρόμων και διαχωρισμό του Ο.Τ. 192 σε 192, 192 Α και 192 Β και 2) έχυριση περιγράμματος στα υφιστάμενα κτίρια.

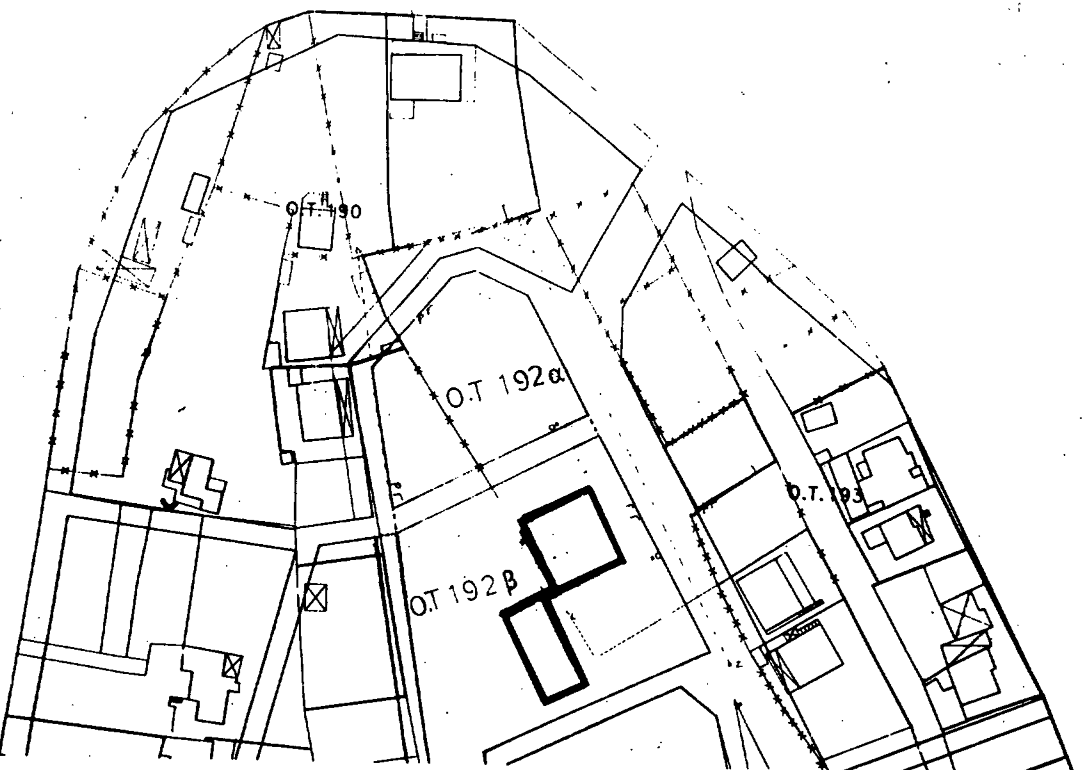

Εγκρίνεται με την υπ' αριθ. 23898/848/92 Απόφαση του κ. Νομάρχη Ανατ. Αττικής

Ο ΝΟΜΑΡΧΗΣ

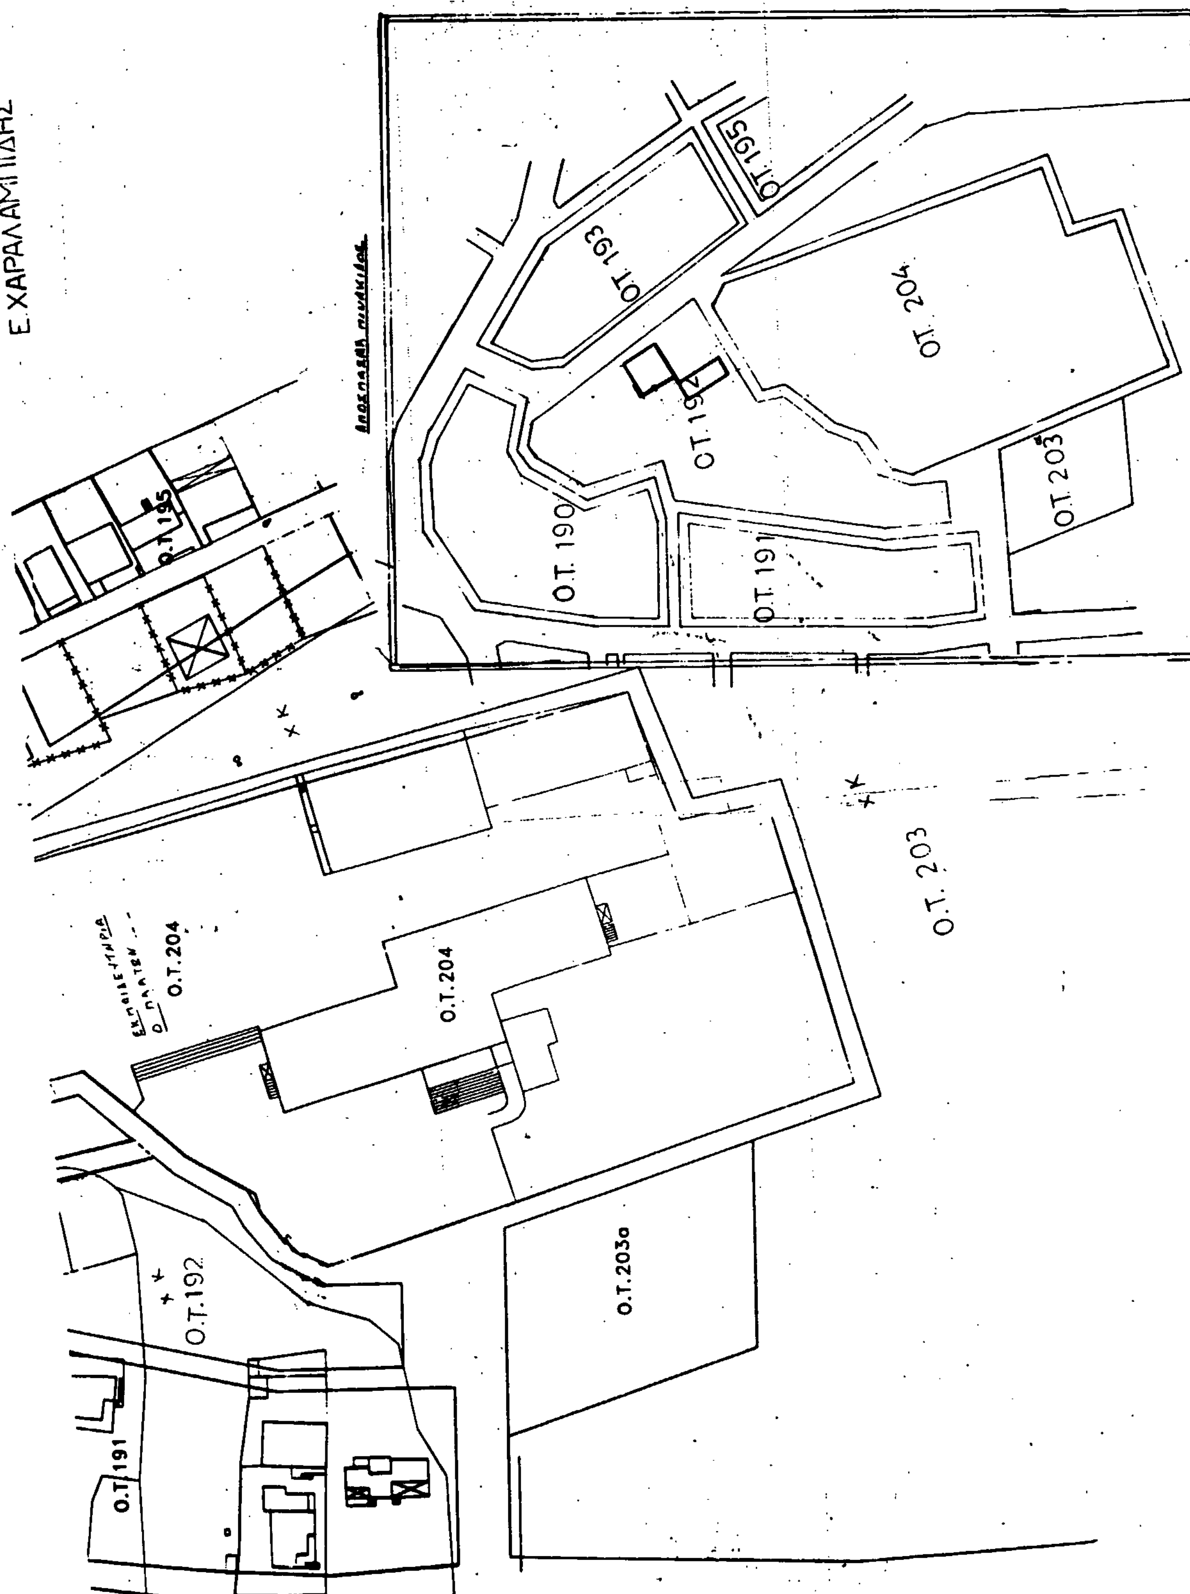

Ε. ΧΑΡΑΛΑΜΠΙΔΗΣ
Ο.Τ. 195
Ο.Τ. 193
Ο.Τ. 195
Ο.Τ. 204
Ο.Τ. 19
Ο.Τ. 203
Ο.Τ. 190
Ο.Τ. 191
Ο.Τ. 203
Ο.Τ.204
Ο.Τ.204
Ο.Τ.192
Ο.Τ.203α
Ο.Τ.191

Αριθ. 1396 (5)

Παράταση ισχύος αναστολής έκδοσης οικ. αδειών και εκτέλεσης οικοδομικών εργασιών ορίων οικισμού Κρήμνης Ν. Χαλκιδικής.

Ο ΝΟΜΑΡΧΗΣ ΧΑΛΚΙΔΙΚΗΣ

Έχοντας υπόψη:

1. Τις διατάξεις του από 17.7.1923 Ν.Δ/τος όπως τροποποιήθηκε και συμπληρώθηκε μεταγενέστερα και ειδικότερα τα άρθρα 8 παρ. 1 και 85Α.

2. Τις διατάξεις του Α.Ν. 314/1968 (ΦΕΚ 47Α) όπως τροποποιήθηκαν και συμπληρώθηκαν με το υπ' αριθ. 1018/71 (ΦΕΚ 220Α) και συμπληρώθηκε με τη παρ. 3 του του άρθρου 34 του Ν. 1577/85 (ΦΕΚ 210Α).

3. Τις διατάξεις του υπ' αρ. 183/1986 Π.Δ/τος (ΦΕΚ 70Α) και ειδικότερα το άρθρο 1 παρ. 1 εδ. γ.

4. Την 1274/18.6.1992 απόφαση Νομάρχη, για αναστολή χορήγησης οικοδομικών αδειών και εκτέλεσης οικ. εργασιών εντός ορίων οικισμού Κρήμνης Ν. Χαλκιδικής.

5. Την υπ' αρ. 58463/18.6.1992 απόφαση Νομάρχη «παράταση αναστολής έκδοσης οικ. αδειών κ.λπ.».

6. Τις διατάξεις του Ν. 1558/85 «Κυβέρνηση και Κυβερνητικά Όργανα» και ειδικότερα το άρθρο 29Α το οποίο προστέθηκε με το άρθρο 27 του Ν. 2081/92 (ΦΕΚ 14Α/10.9.92, αποφασίζουμε:

Παρατείνεται για δύο (2) μήμνες ακόμη η προθεσμία αναστολή έκδοσης οικοδομικών αδειών και εκτέλεσης οικοδομικών εργασιών εντός ορίων οικισμού Κρήμνης Ν. Χαλ/κής.

Κάλυψη δαπάνης: Από τις διατάξεις αυτής της απόφασης δεν προκαλείται δαπάνη σε βάρος ούτε του προϋπολογισμού του οικείου ΟΤΑ ούτε σε βάρος του Κρατικού Προϋπολογισμού.

Η απόφαση αυτή να δημοσιευθεί στην Εφημερίδα της Κυβερνήσεως.

Πολύγυρος, 7 Ιανουαρίου 1993

Ο Νομάρχης
ΜΙΛΤΙΑΔΗΣ ΚΑΝΩΤΑΣ

Αριθ. 58463 (6)

Παράταση αναστολής έκδοσης οικοδομικών αδειών και εκτέλεσης οικοδομικών εργασιών ορίων οικισμού Κρήμνης Ν. Χαλκιδικής.

Ο ΝΟΜΑΡΧΗΣ ΧΑΛΚΙΔΙΚΗΣ

Έχοντας υπόψη:

1. Τις διατάξεις του από 17.7.1923 Ν.Δ/τος όπως τροποποιήθηκε και συμπληρώθηκε μεταγενέστερα και ειδικότερα τα άρθρα 8 και 9.

2. Τις διατάξεις του Α.Ν. 314/1968 (ΦΕΚ 47/Α') όπως τροποποιήθηκαν και συμπληρώθηκαν με το υπ' αριθ. 1018/71 (ΦΕΚ 220/Α') και με τη παρ. 3 του του άρθρου 34 του Ν. 1577/85 (ΦΕΚ 210/Α').

3. Τις διατάξεις του υπ' αρ. 183/1986 Π.Δ/τος (ΦΕΚ 70/Α') και ειδικότερα το άρθρο 1 παρ. 1 εδ. γ.

4. Την 1274/18.6.1992 απόφαση Νομάρχη, για αναστολή χορήγησης οικοδομικών αδειών και εκτέλεσης οικοδομικών εργασιών εντός ορίων οικισμού Κρήμνης Ν. Χαλκιδικής.

5. Την υπ' αρ. 13/1992 απόφαση Κ.Σ. Κρήμνης.

6. Την υπ' αρ. 15/16.9.1992 γνωμοδότηση του Συμβουλίου ΠΕ.ΧΩ.Δ.Ε. Ν. Χαλκιδικής «παράταση αναστολής έκδοσης οικ. αδειών κ.λπ.».

7. Τις διατάξεις του Ν. 1558/85 «Κυβέρνηση και Κυβερνητικά Όργανα» και ειδικότερα το άρθρο 29Α το οποίο προστέθηκε με το άρθρο 27 του Ν. 2081/92 (ΦΕΚ 154/Α'/10.9.92, αποφασίζουμε:

Παρατείνεται για τρείς (3) μήμνες ακόμη η προθεσμία αναστολή έκδοσης οικοδομικών αδειών και εκτέλεσης οικοδομικών εργασιών εντός ορίων οικισμού Κρήμνης Ν. Χαλ/κής.

Κάλυψη δαπάνης: Από τις διατάξεις αυτής της απόφασης δεν προκαλείται δαπάνη σε βάρος ούτε του προϋπολογισμού του οικείου ΟΤΑ ούτε σε βάρος του Κρατικού Προϋπολογισμού.

Η απόφαση αυτή να δημοσιευθεί στην Εφημερίδα της Κυβερνήσεως.

Πολύγυρος, 7 Ιανουαρίου 1993

Ο Νομάρχης
ΜΙΛΤΙΑΔΗΣ ΚΑΝΩΤΑΣ

ΕΘΝΙΚΟ ΤΥΠΟΓΡΑΦΕΙΟ

Εκδίδει την ΕΦΗΜΕΡΙΔΑ ΤΗΣ ΚΥΒΕΡΝΗΣΕΩΣ από το 1833

Διεύθυνση	:	Καποδιστρίου 34	Οι Υπηρεσίες του **ΕΘΝΙΚΟΥ ΤΥΠΟΓΡΑΦΕΙΟΥ**
Ταχ. Κώδικας	:	104 32	
TELEX	:	22.3211 ΥΡΕΤ GR	λειτουργούν καθημερινά από **8.00΄** έως **13.30΄**

ΧΡΗΣΙΜΕΣ ΠΛΗΡΟΦΟΡΙΕΣ

* Πώληση ΦΕΚ όλων των Τευχών Σολωμού 51 τηλ.: 52.39.762
* ΒΙΒΛΙΟΘΗΚΗ: Σολωμού 51 τηλ.: 52.48.188
* Για φωτοαντίγραφα παλαιών τευχών στην οδό Σολωμού 51 τηλ.: 52 48.141
* Τμήμα πληροφόρησης: Για τα δημοσιεύματα των ΦΕΚ Σολωμού 51 τηλ.: 52.25.713 – 52.49.547

* Οδηγίες για δημοσιεύματα Ανωνύμων Εταιρειών και ΕΠΕ τηλ.: 52.48.785

Πληροφορίες για δημοσιεύματα Ανωνύμων Εταιρειών και ΕΠΕ τηλ.: 52.25.761

* Αποστολή ΦΕΚ στην επαρχία με καταβολή της αξίας του δια μέσου Δημοσίου Ταμείου Για πληροφορίες: τηλ.: 52.48.320

Τιμές κατά τεύχος της ΕΦΗΜΕΡΙΔΑΣ ΤΗΣ ΚΥΒΕΡΝΗΣΕΩΣ:

Κάθε τεύχος μέχρι 8 σελίδες δρχ. 100. Από 9 σελίδες μέχρι 16 δρχ. 150, από 17 έως 24 δρχ. 200

Από 25 σελίδες και πάνω η τιμή πώλησης κάθε φύλλου (8σέλιδου ή μέρους αυτού) αυξάνεται κατά 50 δρχ.

Μπορείτε να γίνετε συνδρομητής για όποιο τεύχος θέλετε. Θα σας αποστέλλεται με το Ταχυδρομείο.

ΕΤΗΣΙΕΣ ΣΥΝΔΡΟΜΕΣ

Κωδικός αριθ. κατάθεσης στο Δημόσιο Ταμείο 2531		Κωδικός αριθ. κατάθεσης στο Δημόσιο Ταμείο 3512	
Η ετήσια συνδρομή είναι:		Ποσοστό 5% υπέρ του Ταμείου Αλληλοβοηθείας του Προσωπικού (ΤΑΠΕΤ)	
α) Για το Τεύχος Α΄	Δρχ. 15.000	Δρχ.	750
β) » » » Β΄	» 30.000	»	1.500
γ) » » » Γ΄	» 10.000	»	500
δ) » » » Δ΄	» 30.000	»	1.500
ε) » » » Αναπτυξιακών Πράξεων	» 20.000	»	1.000
στ) » » » Ν.Π.Δ.Δ.	» 10.000	»	500
ζ) » » » ΠΑΡΑΡΤΗΜΑ	» 5.000	»	250
η) » » » Δελτ. Εμπ.& Βιομ. Ιδ.	» 10.000	»	500
θ) » » » Αν. Ειδικού Δικαστηρίου	» 3.000	»	150
ι) » » » Α.Ε. & Ε.Π.Ε.	» 200.000	»	10.000
ια) Για όλα τα Τεύχη εκτός ΤΑΕ-ΕΠΕ	» 100.000	»	5.000

Πληροφορίες: τηλ. 52.48.320

ΑΠΟ ΤΟ ΕΘΝΙΚΟ ΤΥΠΟΓΡΑΦΕΙΟ